

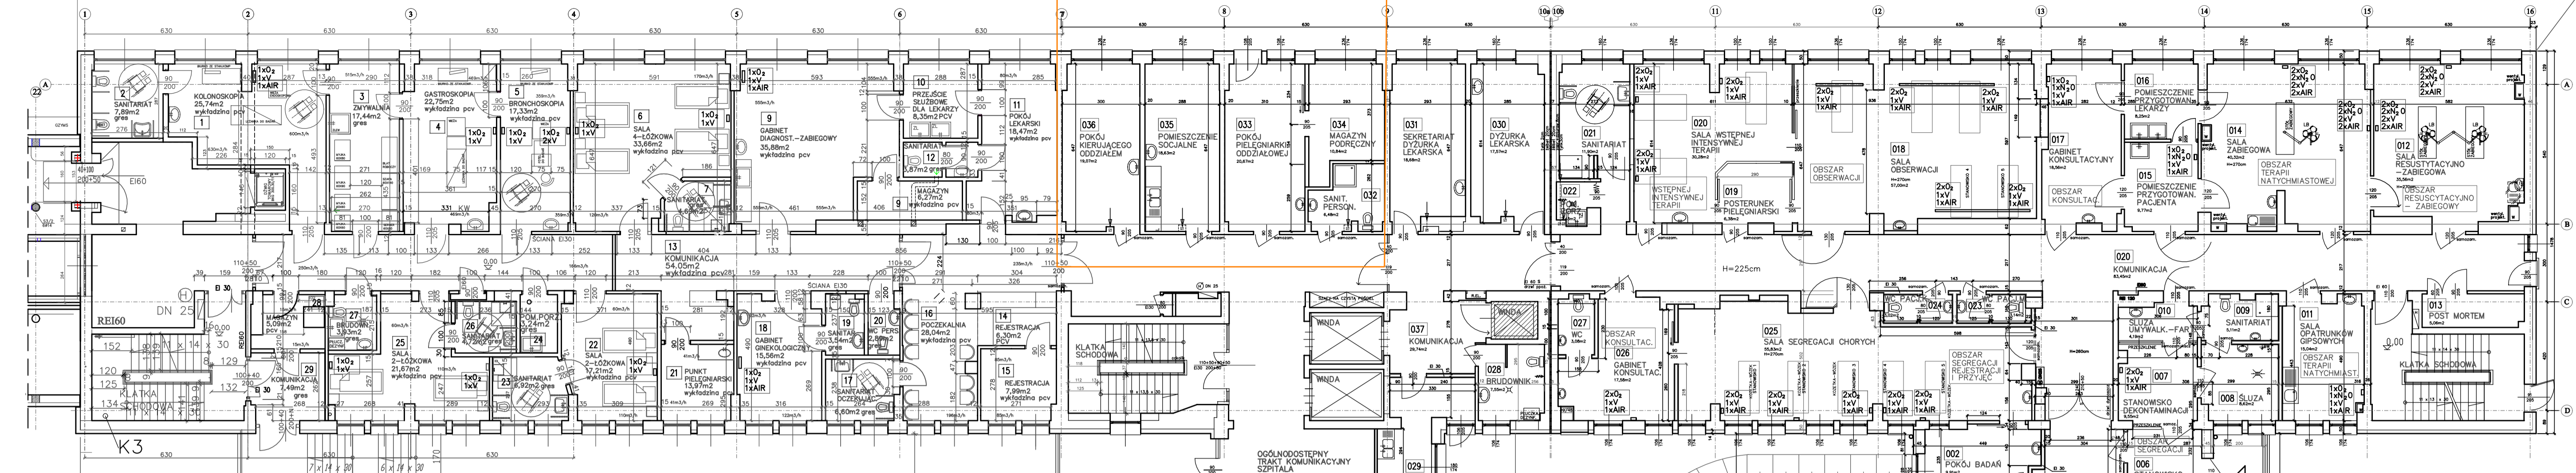


OBSZAR ADAPTACJI

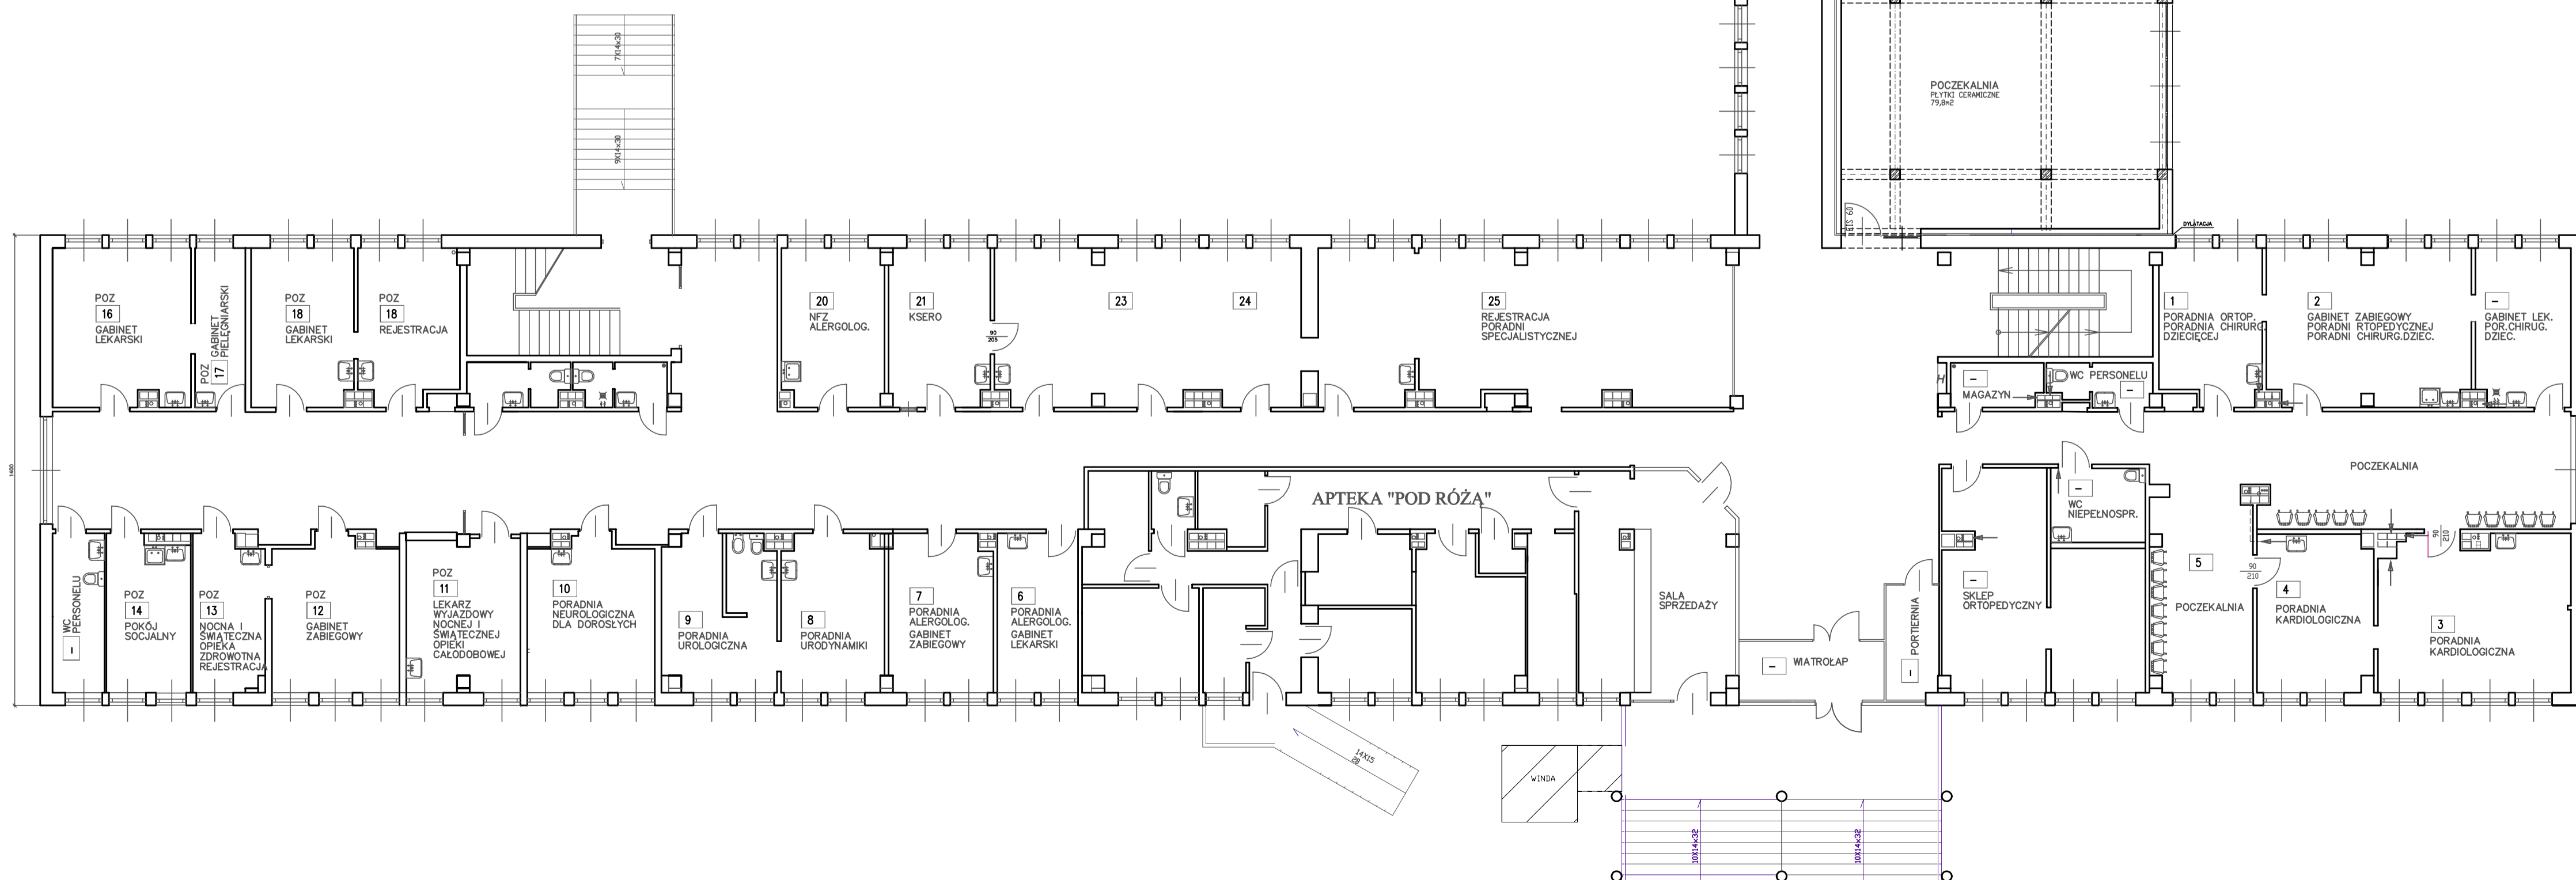

SZPITAL SPECJALISTYCZNY IM. HENRYKA KLIMONTOWICZA W GORLICACH

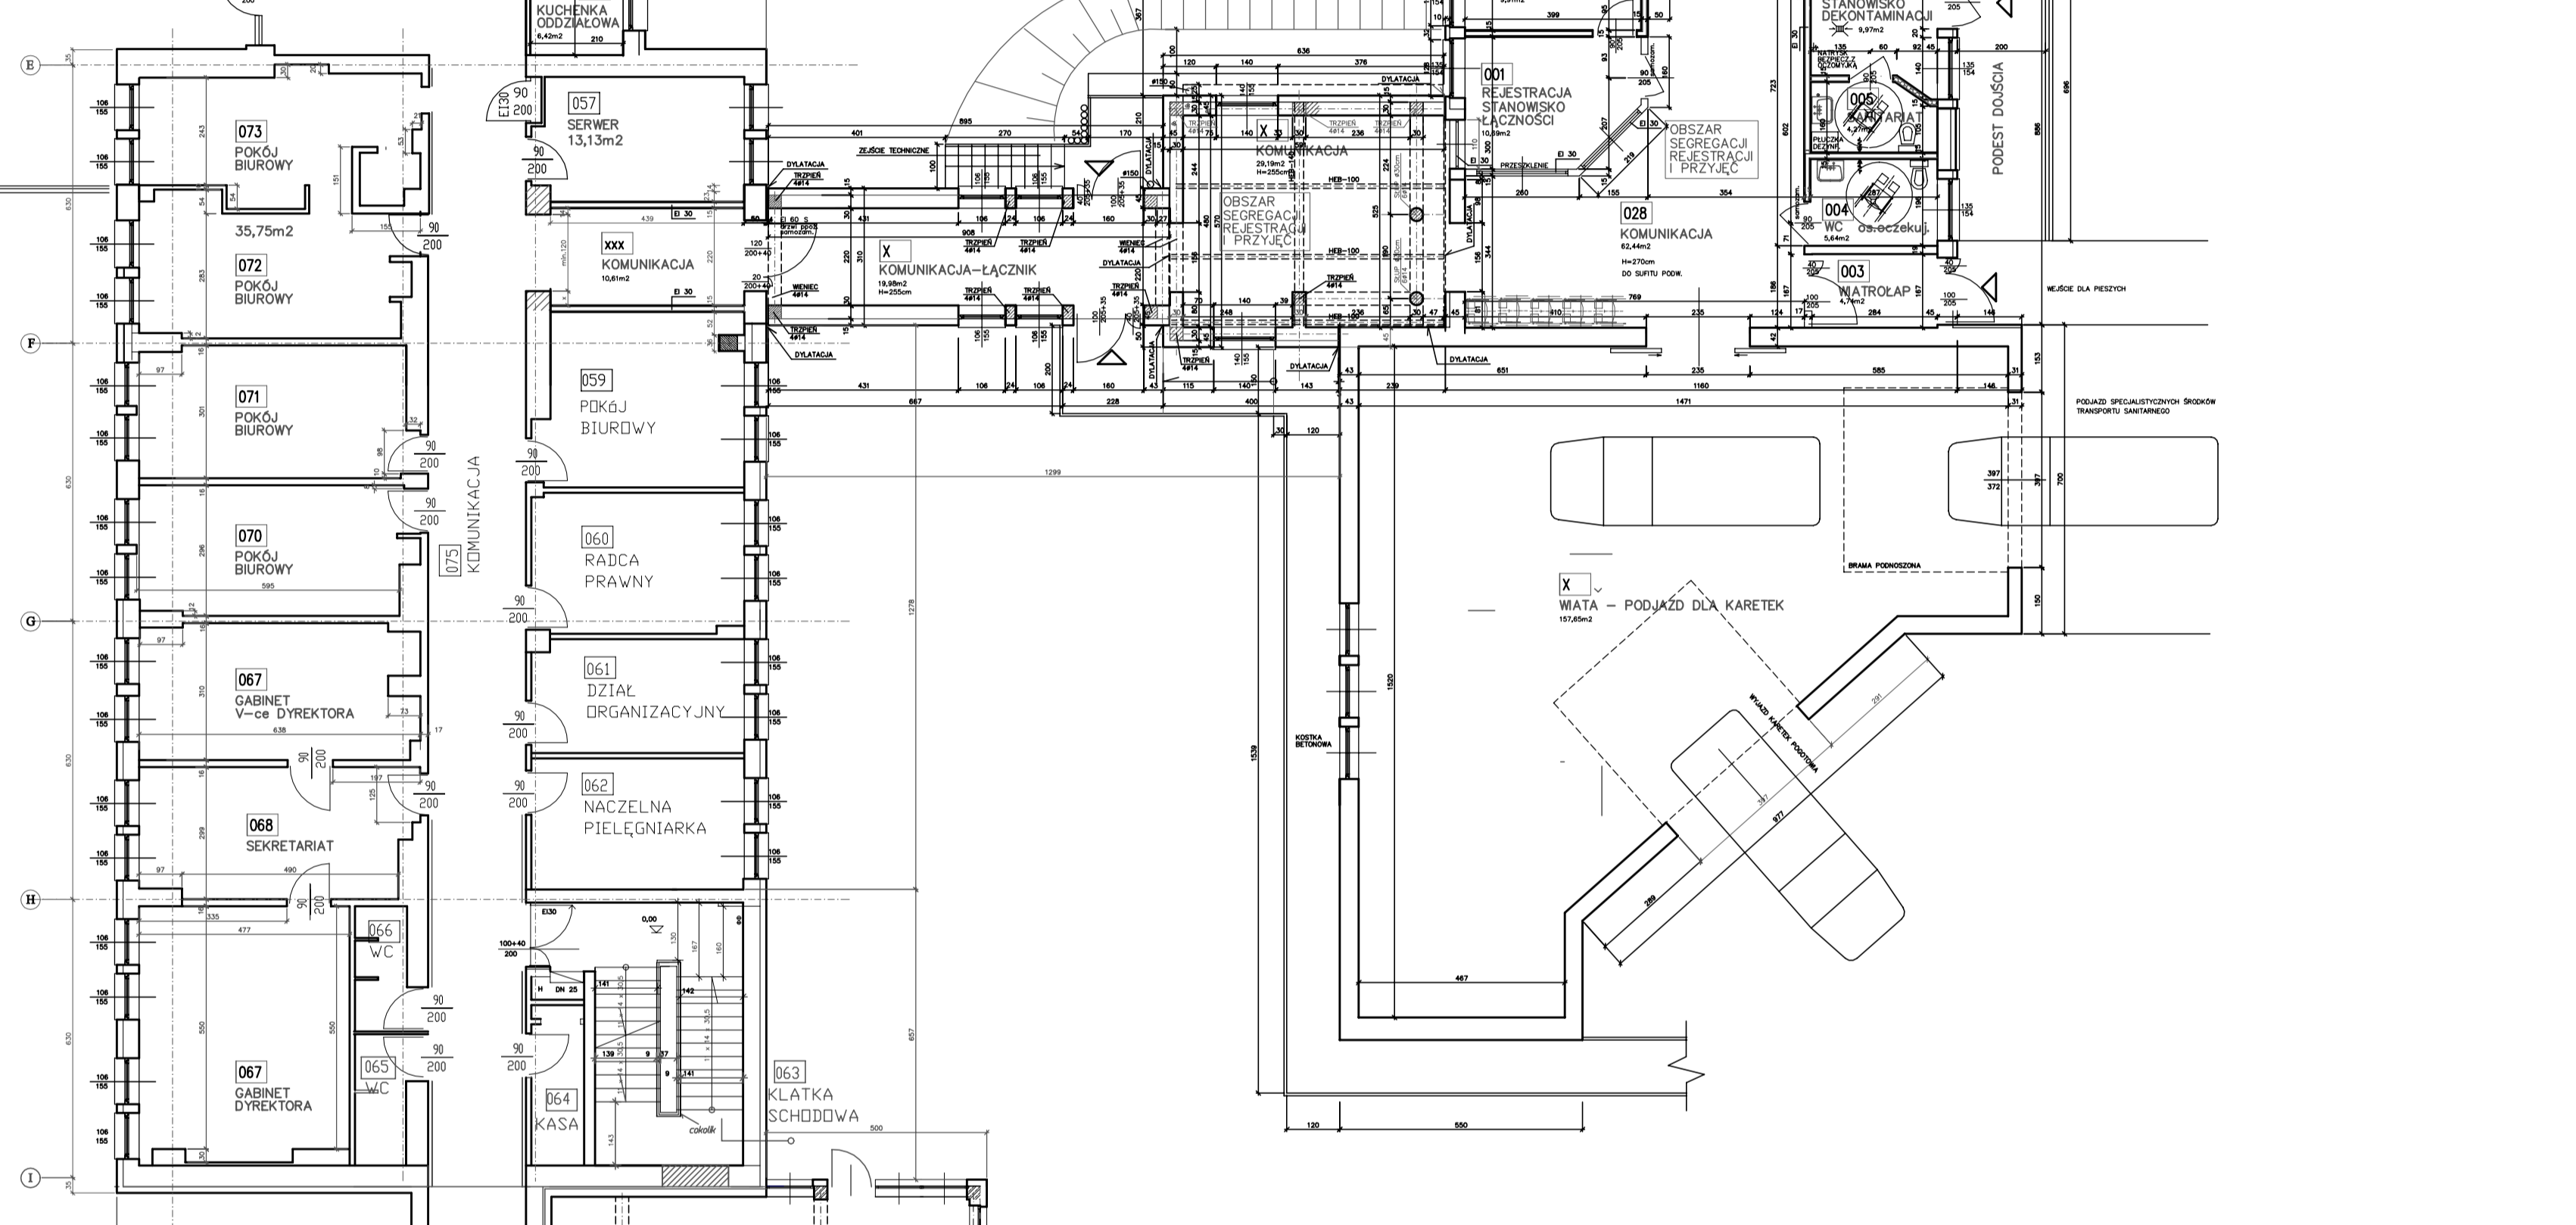

OZNACZENIA W PANELACH GAZÓW MEDYCZNYCH:
 1xO₂ - PUNKT POKOJU ILENY
 1xN₂O - PUNKT POKOJU PROTLENIU AZOTU
 1xV - PUNKT POKOJU PRÓŻNI
 1xAR - PUNKT POKOJU SPRĘŻONEGO POWIETRZA

SZPITAL SPECJALISTYCZNY im. HENRYKA KLIMONTOWICZA W GORLICACH	
OBIEKT:	BUDYNEK GŁÓWNY
ADRES:	38-300 Gorlice, ul. Węgierska 21
NAZWA RYS:	RZUT PARTERU
OPRACOWAŁ:	mgr inż. Robert Kusek
	Rys. BG.0 - A
	04-2020