


SZPITAL SPECJALISTYCZNY IM. HENRYKA KLIMONTOWICZA W GORLICACH

ODDZIAŁ INTERNISTYCZNO-ENDOKRYNOLOGICZNY

ODDZIAŁ KARDIOLOGICZNY

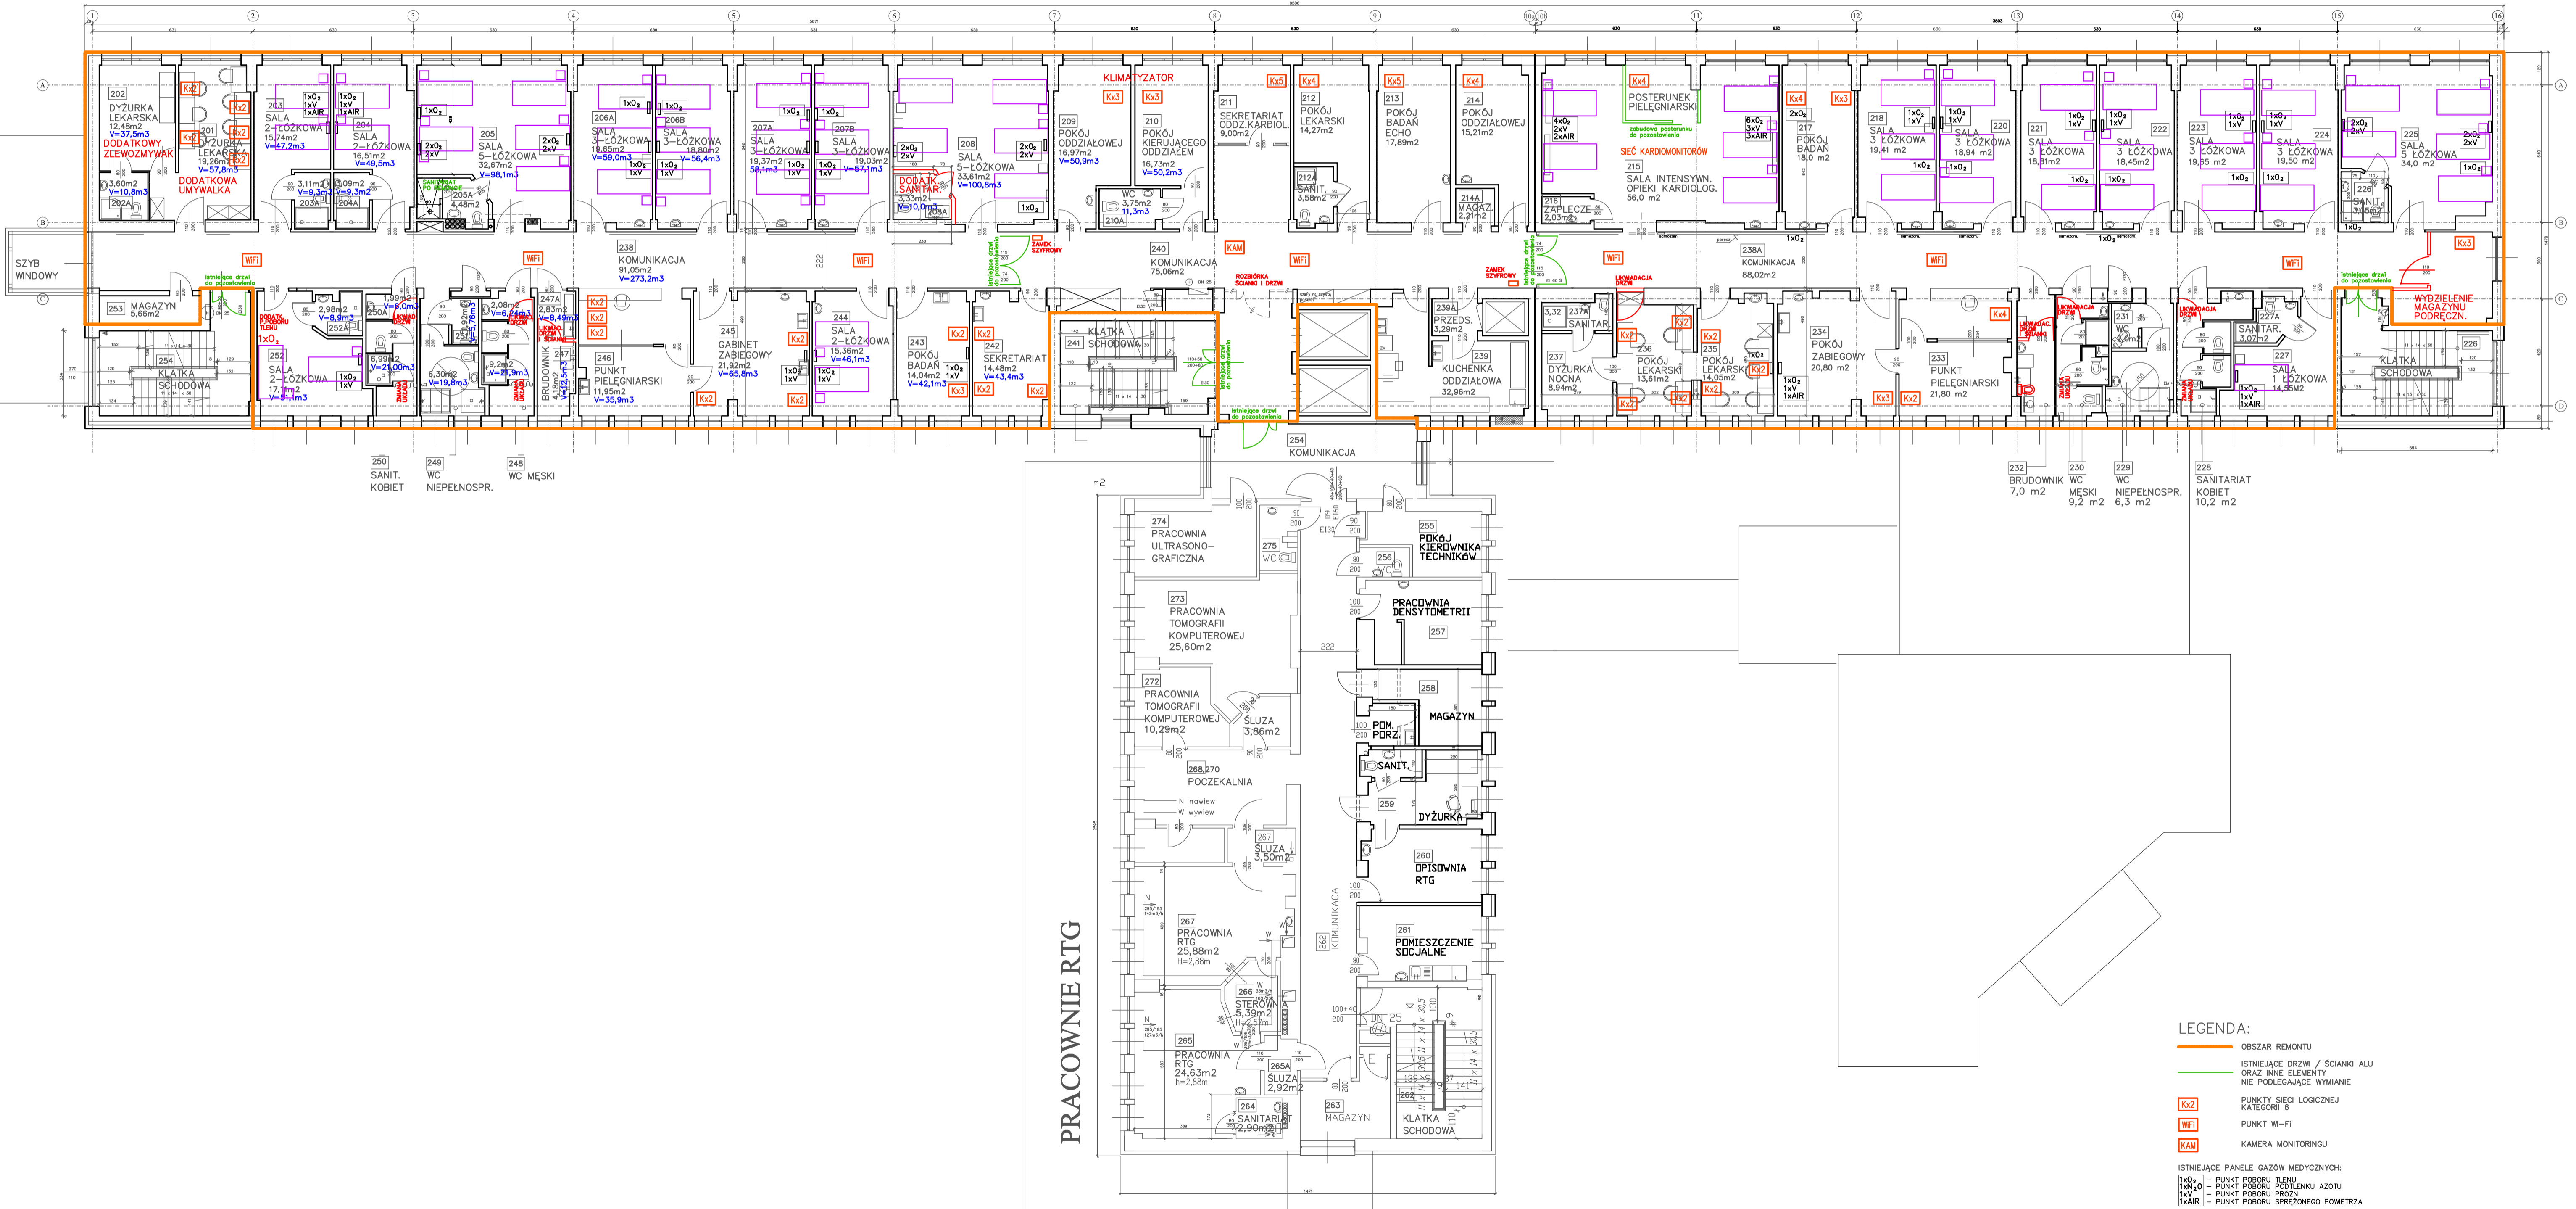

LEGENDA:

- OBSZAR REMONTU
- ISTNIEJĄCE DRZWI / ŚCIANKI ALU ORAZ INNE ELEMENTY NIE PODLEGAJĄCE WYMIANIE
- PUNKTY SIECI LOGICZNEJ KATEGORII B
- PUNKT WI-FI
- KAMERA MONITORINGU

ISTNIEJĄCE PANELE GAZÓW MEDYCZNYCH:

- 1xO₂ - PUNKT POBORU TLENU
- 1xN₂O - PUNKT POBORU PODTLEKNU AZOTU
- 1xV - PUNKT POBORU PROZNI
- 1xAIR - PUNKT POBORU SPRĘŻONEGO POWIETRZA

| | |
|--|----------------------------------|
| SZPITAL SPECJALISTYCZNY im. HENRYKA KLIMONTOWICZA W GORLICACH | |
| OBIEKT: | BUDYNEK GŁÓWNY |
| ADRES: | 38-300 Gorlice, ul. Węgierska 21 |
| NAZWA RYS: | RZUT II PIĘTRA |
| OPRACOWAŁ: | mgr inż. Robert Kussek |
| | Rys. BG. +2 |
| | 11-2023 |